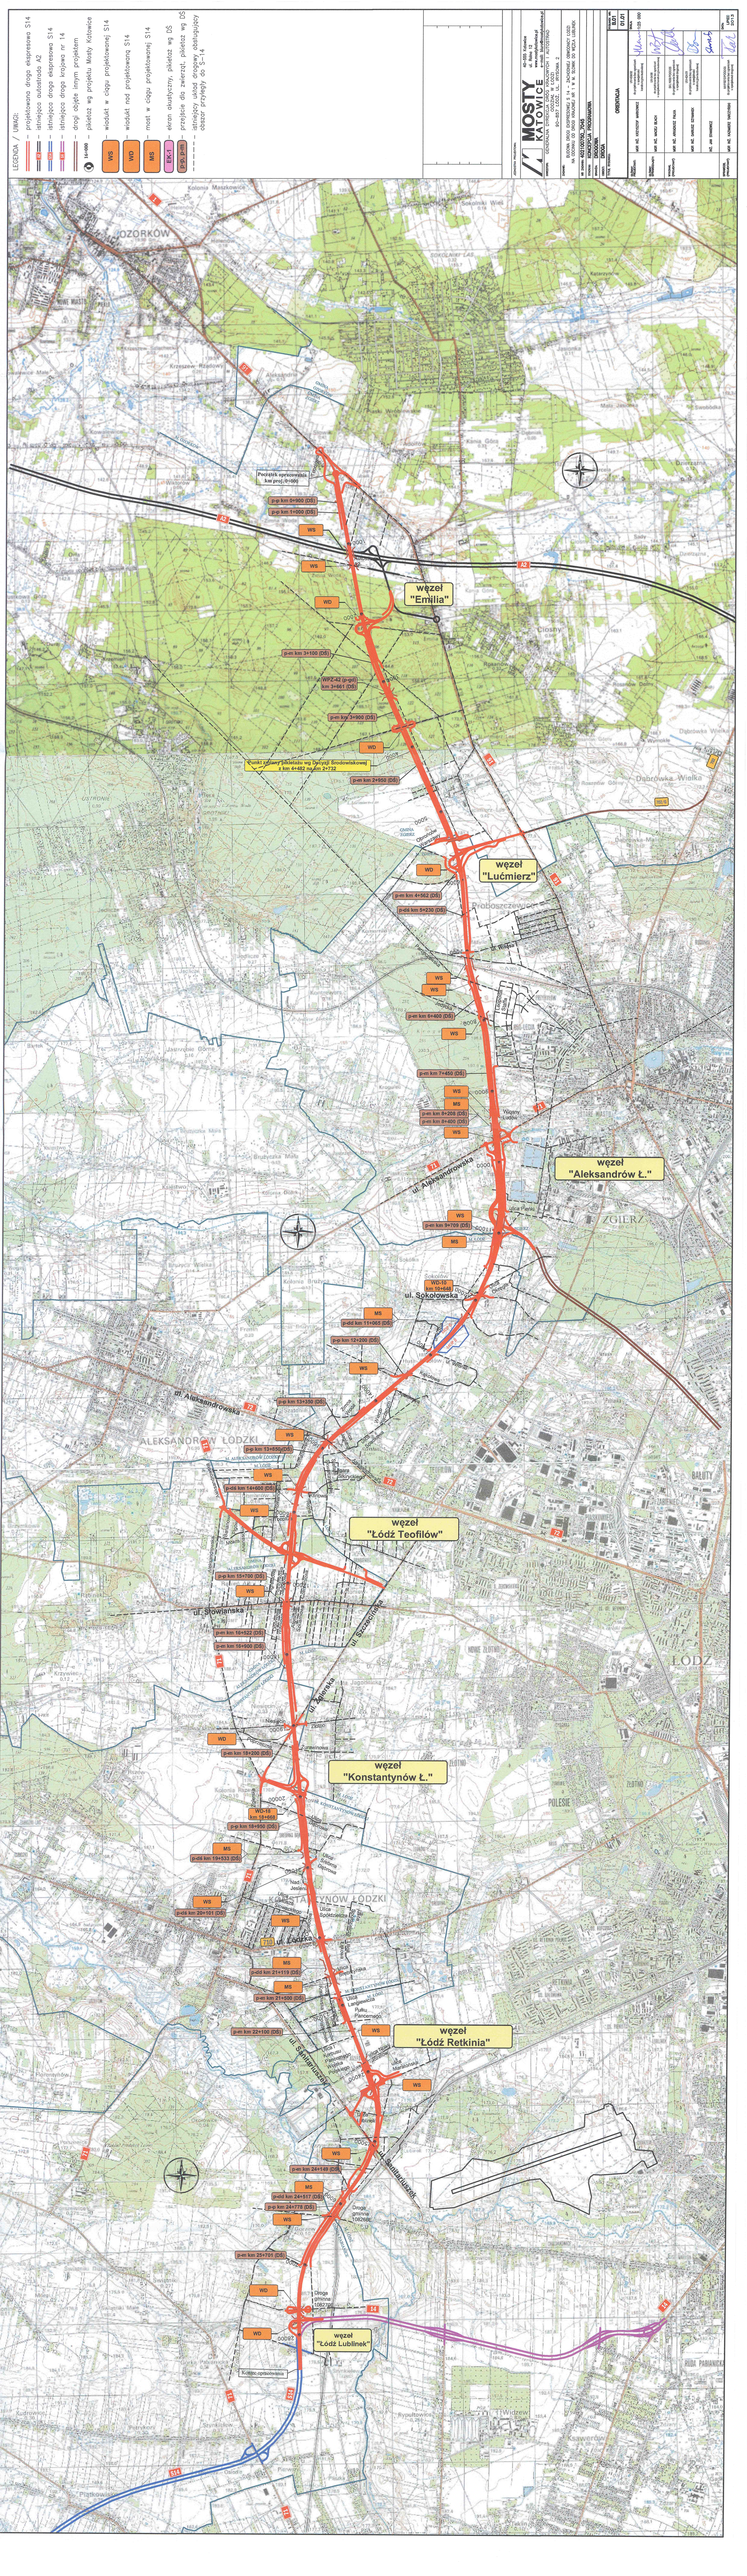
LEGENDA / UWAGI:
istniejąca droga ekspresowa S14
istniejąca autostrada A2
istniejąca droga ekspresowa S14
istniejąca droga krajowa nr 14
droga objęta innym projektem
pakietez wg projektu Mosty Katowice
WS
wiadukt w ciągu projektowanej S14
WD
wiadukt nad projektowaną S14
MS
most w ciągu projektowanej S14
PK
ekran akustyczny, pakietez wg DS
przejście dla zwierząt, pakietez wg DS
dotyczy przejść dla zwierząt zlokalizowanych poza granicami opracowania
MOSTY KATOWICE
ul. Kolejowa 5 40-602 Katowice
www.mostykatowice.pl
GDDKiA
ODDZIAŁ W KATOWICACH
ul. Techników 3, 41-200 Sosnowiec
tel. 32 77 88 000, fax 32 77 88 001
www.gddkia.gov.pl
BUDOWA DWÓCH JEZDNI S 14 – ZACHODNIA OBWODNICA ŁODZI
na odcinku od węzła "Emilia" do węzła "Konstantynów Ł." w ciągu drogi krajowej nr 14
nr umowy: WAT/2019/DOK_S/43
nr projektu: 0001S20001
branża: MOSTOWA
faza: PROJEKT WYKONAWCZY
OBIEKTY NA TRASIE
WS 1 WĘZEŁ "EMILIA"
WS 2 WĘZEŁ "ŁUĆMIERZ"
WS 3 WĘZEŁ "ALEKSANDRÓW Ł."
WS 4 WĘZEŁ "ŁÓDŹ TEOFILÓW"
WS 5 WĘZEŁ "KONSTANTYNÓW Ł."
WS 6 WĘZEŁ "ŁÓDŹ RETKINIA"
WS 7 WĘZEŁ "ŁÓDŹ LUBLINEK"
SKALA 1:25 000
DATA 03.2021
NR 3075
węzeł "Emilia"
węzeł "Łućmierz"
węzeł "Aleksandrów Ł."
węzeł "Łódź Teofilów"
węzeł "Konstantynów Ł."
węzeł "Łódź Retkinia"
węzeł "Łódź Lublinek"
ul. Aleksandrowska
ul. Sokołowska
ul. Słowiańska
ul. Andrzeja
ul. Szadkowska
ul. Generała Maczka
ul. Generała Sikorskiego
ul. Generała Andersa
ul. Generała Pankiewicza
ul. Generała Rayskiego
ul. Generała Kazimierza Pułaskiego
ul. Generała Stanisława Maczka
ul. Generała Władysława Sikorskiego
ul. Generała Władysława Andersa
ul. Generała Mariana Rayskiego
ul. Generała Kazimierza Pułaskiego
Przejście ekosystemowe km proj 0+000
prz dla zwierząt (DS) km 0+560
prz dla zwierząt (DS) km 51+000
prz dla zwierząt (DS) km 34+100
km WP2+242 (projekt) km 34+661 (DS)
prz dla zwierząt (DS) km 31+900
Kanał ściekowy (kablowy) wg Decyzji Środowiskowej 4 km 4+482 na km 31+728
prz dla zwierząt (DS) km 24+50
prz dla zwierząt (DS) km 21+462
prz dla zwierząt (DS) km 19+230
prz dla zwierząt (DS) km 8+400
prz dla zwierząt (DS) km 7+480
prz dla zwierząt (DS) km 6+208
prz dla zwierząt (DS) km 5+400
prz dla zwierząt (DS) km 3+700
prz dla zwierząt (DS) km 1+660
prz dla zwierząt (DS) km 124+200
prz dla zwierząt (DS) km 134+350
prz dla zwierząt (DS) km 134+650
prz dla zwierząt (DS) km 140+600
prz dla zwierząt (DS) km 150+790
prz dla zwierząt (DS) km 161+20
prz dla zwierząt (DS) km 181+600
prz dla zwierząt (DS) km 184+300
prz dla zwierząt (DS) km 189+450
prz dla zwierząt (DS) km 194+33
prz dla zwierząt (DS) km 20+191
prz dla zwierząt (DS) km 211+115
prz dla zwierząt (DS) km 211+600
prz dla zwierząt (DS) km 224+100
prz dla zwierząt (DS) km 241+68
prz dla zwierząt (DS) km 243+27
prz dla zwierząt (DS) km 243+778
prz dla zwierząt (DS) km 251+721
Droga gminna nr 100238E
Kolektor opisowiski
Kolonia Masłowice
Kolonia Mroczków
Mroczków
Wola Mroczkowska
Kolonia Mroczków
Kolonia Mroczków
Kolonia Mroczków